

ΕΦΗΜΕΡΙΣ ΤΗΣ ΚΥΒΕΡΝΗΣΕΩΣ
ΤΗΣ ΕΛΛΗΝΙΚΗΣ ΔΗΜΟΚΡΑΤΙΑΣ

ΑΘΗΝΑ 12 ΑΥΓΟΥΣΤΟΥ 1992	ΤΕΥΧΟΣ ΤΕΤΑΡΤΟ	ΑΡΙΘΜΟΣ ΦΥΛΛΟΥ 819

ΠΕΡΙΕΧΟΜΕΝΑ

ΑΝΑΔΑΣΩΣΕΙΣ

ΑΠΟΦΑΣΕΙΣ

ΠΟΛΕΟΔΟΜΙΑ

ΑΠΟΦΑΣΕΙΣ

ΑΝΑΔΑΣΩΣΕΙΣ

ΑΠΟΦΑΣΕΙΣ

Αριθ. 1897 (1)

Κήρυξη αναδασωτέας έκτασης α) 106 & β) 10 στρεμμ. στη θέση α) «Αστυνομευομένη» και β) «Κουτσό Αλώνι - Βρυσούλα» κοινότητας Δίβρης Ν. Φθ/δας.

Ο ΝΟΜΑΡΧΗΣ ΦΘΙΩΤΙΔΑΣ

Έχοντας υπόψη:

1. Τις διατάξεις του Ν. 3200/55 περί διοικητικής αποκέντρωσης όπως τροποποιήθηκε και συμπληρώθηκε μεταγενέστερα με το Ν.Δ. 532/70.

2. Τις διατάξεις του άρθρου 117 παρ. 3 του Συντάγματος.

3. Τις διατάξεις του Ν. 998/79 «περί προστασίας των Δασών κ.λπ.» και ειδικότερα:

α) του άρθρου 41 παρ. 1, β) του άρθρου 38 παρ. 2β.

4. Τις διαταγές του Υπουργείου Γεωργίας:

α) 160417/1180/8.7.80, β) 182447/3049/24.9.80.

5. Την 5088/16.7.92 πρόταση του δασαρχείου Λαμίας με την οποία προτείνεται η κήρυξη της έκτασης που αναφέρεται στο θέμα ως αναδασωτέας.

6 Την 22961/85 απόφαση του Νομάρχη Φθ/δας «Περί παραχωρήσεως αρμοδιοτήτων», αποφασίζουμε:

Κηρύσσουμε αναδασωτέα για λόγους εξωραϊστικούς και προστατευτικούς της κοινότητας Δίβρης και συμπλήρωση της δασικής βλαστήσεως της εκτάσεως που θα γίνει με δενδροφύτευση, και τη διατήρηση του χαρακτήρα του δάσους, ώστε να αποκλεισθεί η διάθεση αυτής για άλλο σκοπό, τη δημόσια δασική έκταση εμβαδού α) εκατόν έξι (106) στρεμ. β) δέκα (10) στρεμ. που βρίσκεται στη θέση «Αστυνομευομένη» και «Κουτσό Αλώνι - Βρυσούλα» κοινότητας Δίβρης και προσδιορίζεται από τα στοιχεία α) 1, 2, 3, 4, 5, 6, ... 13, 14, 1 β) Α - Β - Γ - Δ - .... Η - Θ - Α και έχει όρια:

Τμήμα α) 1, 2, 3, 4....13, 14, 1) 106 στρεμ.
Ανατολικά: Γύρωθεν με δημόσια έκταση.
Δυτικά: Γύρωθεν με δημόσια έκταση.
Βορεια: Γύρωθεν με δημόσια έκταση.
Νότια: Γύρωθεν με δημόσια έκταση.

Τμήμα β) (Α Β Γ Δ ... Η Θ Α) 106στρεμ.
Ανατολικά: Γύρωθεν με δημόσια έκταση.
Δυτικά: Γύρωθεν με δημόσια έκταση.
Βορεια: Γύρωθεν με δημόσια έκταση.
Νότια: Γύρωθεν με δημόσια έκταση όπως φαίνεται στο συνημμένο διάγραμμα που αποτελεί αναπόσπαστο μέρος της απόφασης αυτής.

Η απόφαση αυτή να δημοσιευθεί στην Εφημερίδα της Κυβερνήσεως.

Λαμία, 22 Ιουλίου 1992


Με εντολη Νομάρχη
Ο Δ/ντής Δασών
ΔΗΜ. ΤΣΟΥΤΣΟΣ

ΤΟΠΟΓΡΑΦΙΚΟ ΔΙΑΓΡΑΜΜΑ

Δημόσιας Έκτασης στη θέση "Κουτσό Αλώνι-Βρυσούλα.. περιοχής Κοινότητας Δίβρης για την κήρυξή της ως αναδασωτέας, σύμφωνα με την 1610/92 Μελέτη αναδάσωσης

1. Εμβαδόν Έκτασης με στοιχεία 1.2.3.4. . . . . . .10.11.12.13.14.1	. . .	106.00. στρεμ.
2.. Εμβαδόν έκτασης με στοιχεία . . ΑΒΓΔΕΖΗΘΑ		10.00 "
	Σύνολο	116.00 στρεμ.

Απόσπασμα χάρτου περιοχής Κλίμ. 1:5000

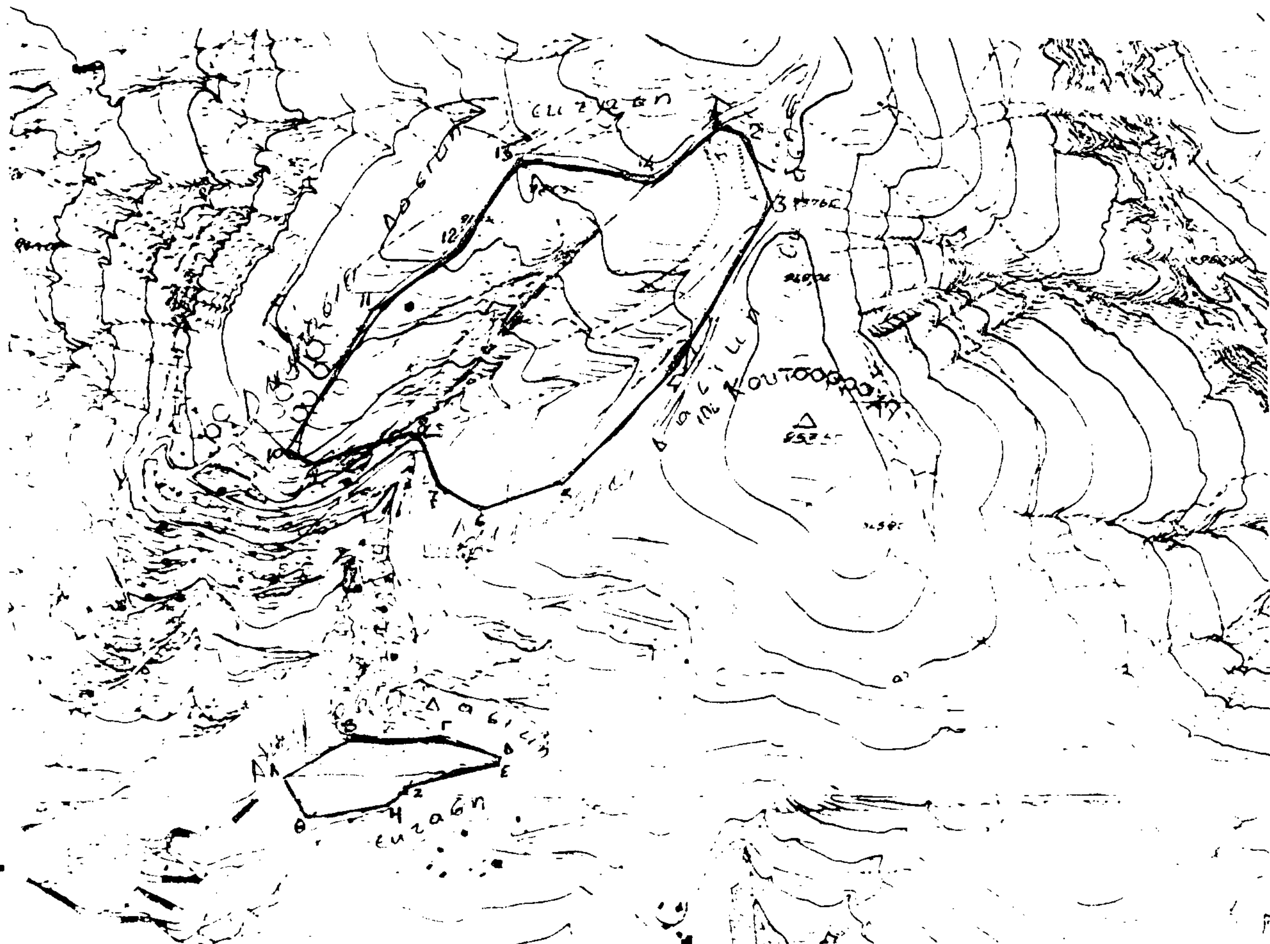

Ανήκει στην αριθ. 1842
22-7-92 απόφασή μας
Λαμία 22-7-1992
Ε.Ν.
Ο Δ/ντής Δασών

Δημ. Τσούτσος
Δασολόγος με Α' βαθ.

ΘΕΩΡΗΘΗΚΕ
Λαμία 22-7-1992
Ο Δ/ντής Δασών

Δημ. Τσούτσος
Δασολόγος με Α' βαθ.

ΕΛΕΓΧΘΗΚΕ
Λαμία 16-7-1992
Ο Δασάρχης

Βασ. Μαυραντζάς
Δασολόγος με Α' βαθ.

Λαμία 9-7-1992
Η Συντάκτης

Πολυξένη Παπαδοπούλου
Δασολόγος

Αριθ. 73097/4222 (2)

Χαρακτηρισμός ως διατηρητέων δύο (2) κτιρίων που βρίσκονται εντός του ρυμοτομικού σχεδίου Ναυπλίου (Ν. Αργολίδος) και καθορισμός ειδικών όρων και περιορισμών δόμησης αυτών.

Ο ΥΦΥΠΟΥΡΓΟΣ ΠΕΡΙΒΑΛΛΟΝΤΟΣ, ΧΩΡΟΤΑΞΙΑΣ ΚΑΙ ΔΗΜ. ΕΡΓΩΝ

Έχοντας υπόψη:

1. Τις διατάξεις των άρθρων 3 και 4 (παρ. 2) του Ν. 1577/1985 «Γενικός Οικοδομικός Κανονισμός» (Α' 210), όπως τροποποιήθηκαν με το άρθρο 1 (παρ. 1 και 2) του Ν. 1772/1988 «Τροποποίηση διατάξεων του Ν. 1577/1985 «ΓΟΚ» και άλλες σχετικές διατάξεις» (Α' 91).

2. Την Υ. 1503/1991 απόφαση του Πρωθυπουργού και του Υπουργού Περιβάλλοντος, Χωροταξίας και Δημοσίων Έργων «Καθορισμός αρμοδιοτήτων του Υφυπουργού Περιβάλλοντος Χωροταξίας και Δημοσίων Έργων Χρήστου Κατσιγιάννη» (Β' 702).

3. Την 92554/2077/17.10.1991 απόφαση «Μεταβίβαση αρμοδιοτήτων του Υφυπουργού Περιβάλλοντος, Χωροταξίας και Δημοσίων Έργων στο Γενικό Γραμματέα, στους Γενικούς Διευθυντές και στους Προϊσταμένους Διευθύνσεων και Τμημάτων του Υπουργείου ΠΕ.-ΧΩ.Δ.Ε.» (Β' 858).

4. Την από 20.12.1991 αιτιολογική έκθεση της Δ/νσης Πολεοδομικού Σχεδιασμού, τμήμα Παραδοσιακών Οικισμών.

5. Την 2191/146/17.1.92 αίτηση (σύμφωνη γνώμη) των κληρονόμων Ευαγγέλου Τριανταφύλλου και το γεγονός ότι παρήλθε άπρακτη η προθεσμία της παρ. 2 του άρθρου 4 του Ν. 1577/1985 για το ακίνητο που βρίσκεται επί της οδού Βασ. Κων/νου αριθ. 38, φερόμενο ως ιδιοκτησία κληρονόμων Χαρίτου, αποφασίζουμε:

1. Χαρακτηρίζονται ως διατηρητέα δύο (2) κτίρια που βρίσκονται εντος του ρυμοτομικού σχεδίου του Δήμου Ναυπλίου (Ν. Αργολίδος), στο παραδοσιακό τμήμα της πόλης και επί της οδού Βασ. Κων/νου αριθ. 36 και 38 φερόμενα ως ιδιοκτησία κληρονόμων Τριανταφύλλου και κληρονόμων Χαρίτου αντίστοιχα, όπως φαίνεται με μαύρη διαγράμμιση και με στοιχεία 1 και 2 στο σχετικό πρωτότυπο διάγραμμα σε κλίμακα 1:1000 που θεωρήθηκε από τον προϊστάμενο της δ/νσης Τοπογραφικών Εφαρμογών με την 73097/1992 πράξη του και που αντίτυπό του σε φωτοσμίκρυνση δημοσιεύεται με την παρούσα απόφαση στην Εφημερίδα της Κυβερνήσεως.

2. Διατηρητέο χαρακτηρίζεται το αρχικό εκάστοτε κτίριο καθώς και τα στοιχεία του περιβάλλοντος αυτού χώρου (μάνδρες, κρήνες, αυλόθυρες, βοτσαλωτά δάπεδα) όπως και οι εναρμονιζόμενες με το αρχικό κτίριο μεταγενέστερες προσθήκες όχι όμως και το πάσης φύσεως καθ' ύψος ή κατ' επέκταση υπάρχοντα προσκτίσματα, που αλλοιώνουν το αρχικό κτίριο. Ο καθορισμός των προσκτισμάτων που αλλοιώνουν το αρχικό κτίριο γίνεται από την Επιτροπή Πολεοδομικού και Αρχιτεκτονικού Ελέγχου (ΕΠΑΕ).

3. Στα πιο πάνω κτίρια που χαρακτηρίζονται ως διατηρητέα απαγορεύεται κάθε αφαίρεση, αλλοίωση ή καταστροφή των επί μέρους αρχιτεκτονικών ή καλλιτεχνικών διακοσμητικών στοιχείων τους, όσο και του κτιρίου συνολικά, πλην των προσκτισμάτων ή των στοιχείων των κτιρίων για τα οποία η ΕΠΑΕ έχει γνωμοδοτήσει για την αφαίρεσή τους.

4. Επιτρέπεται η επισκευή, ο εκσυγχρονισμός των εγκαταστάσεων, η στατική ενίσχυση και η εσωτερική διαρρύθμιση των κτιρίων που χαρακτηρίζονται ως διατηρητέα εφόσον δεν αλλοιώνεται ο γενικός αρχιτεκτονικός χαρακτήρας του κτιρίου και δεν θίγονται τα διατηρητέα στοιχεία του.

5. Σε περίπτωση αποκατάστασης κτιρίου που έχει υποστεί μεγάλες αλλοιώσεις και υπάρχουν ανεπαρκή στοιχεία για το ίδιο το κτίριο, πρέπει να λαμβάνεται υπόψη η βασική αρχιτεκτονική σύνθεση και η συγγενής μορφολογία και τεχνολογία των όψεων των κτιρίων της περιοχής.

6. α) Αιτήσεις για ανέγερση νέων κτιρίων στα οικόπεδα που υπάρχουν διατηρητέα κτίρια και για προσθήκες στα διατηρητέα κτίρια αποστέλλονται από την Πολεοδομική Υπηρεσία στην αρμόδια Υπηρεσία του Υπουργείου Περιβάλλοντος Χωροταξίας και Δημοσίων Έργων με γνώση της Επιτροπής Πολεοδομικού και Αρχιτεκτονικού Ελέγχου (ΕΠΑΕ), για ειδικές ρυθμίσεις σύμφωνα με τις διατάξεις του άρθρου 4 παρ. 2 του Ν. 1577/85 περί «ΓΟΚ» εφόσον δεν παραβλάπτονται το διατηρητέο κτίριο και ο χώρος που το περιβάλλει.

β) Κατ' Εξαίρεση από το προηγούμενο εδάφιο και με σύμφωνη γνώμη της Επιτροπής Πολεοδομικού και Αρχιτεκτονικού Ελέγχου (ΕΠΑΕ) επιτρέπονται προσθήκες κατ' επέκταση διατηρητέου κτιρίου περιορισμένων διαστάσεων εφόσον κριθούν απαραίτητες για τη λειτουργική εξυπηρέτηση του κτιρίου.

7. α) Δεν επιτρέπεται η τοποθέτηση φωτεινών επιγραφών και διαφημίσεων στα χαρακτηριζόμενα ως διατηρητέα κτίρια.

Επιτρέπονται μόνο οι περιορισμένων διαστάσεων επιγραφές που πληροφορούν για τυχόν χρήση των χώρων των κτιρίων.

β) Κατ' εξαίρεση επιτρέπεται η τοποθέτηση φωτεινών επιγραφών στο ισόγειο καταστημάτων που αναφέρονται αποκλειστικά στο όνομα και στο αντικείμενο των εργασιών τους.

Οι φωτεινές επιγραφές στα ισόγεια των καταστημάτων, έστω και αν τοποθετούνται μέσα στις προσθήκες, έχουν χρώμα Λευκό ή κιτρινο, σταθερό και συνεχές και αποτελούνται από μεμονωμένα στοιχεία , γράμματα, αριθμούς.


8. Για οποιαδήποτε εργασία στο εξωτερικό ή εσωτερικό των διατηρητέων κτιρίων και στο χώρο που τα περιβάλλει καθώς και για την τοποθέτηση επιγραφών, απαιτείται η έγκριση της Επιτροπής Πολεοδομικού και Αρχιτεκτονικού Ελέγχου (ΕΠΑΕ).


9. Η ισχύς της παρούσας απόφασης αρχίζει από τη δημοσίευσή της στην Εφημερίδα της Κυβερνήσεως.

Η απόφαση αυτή να δημοσιευθεί στην Εφημερίδα της Κυβερνήσεως.

Αθήνα, 6 Ιουλίου 1992

Με εντολή Υφυπουργού
Ο Γενικός Γραμματέας
ΒΑΣΙΛΗΣ ΚΟΡΚΟΛΟΠΟΥΛΟΣ

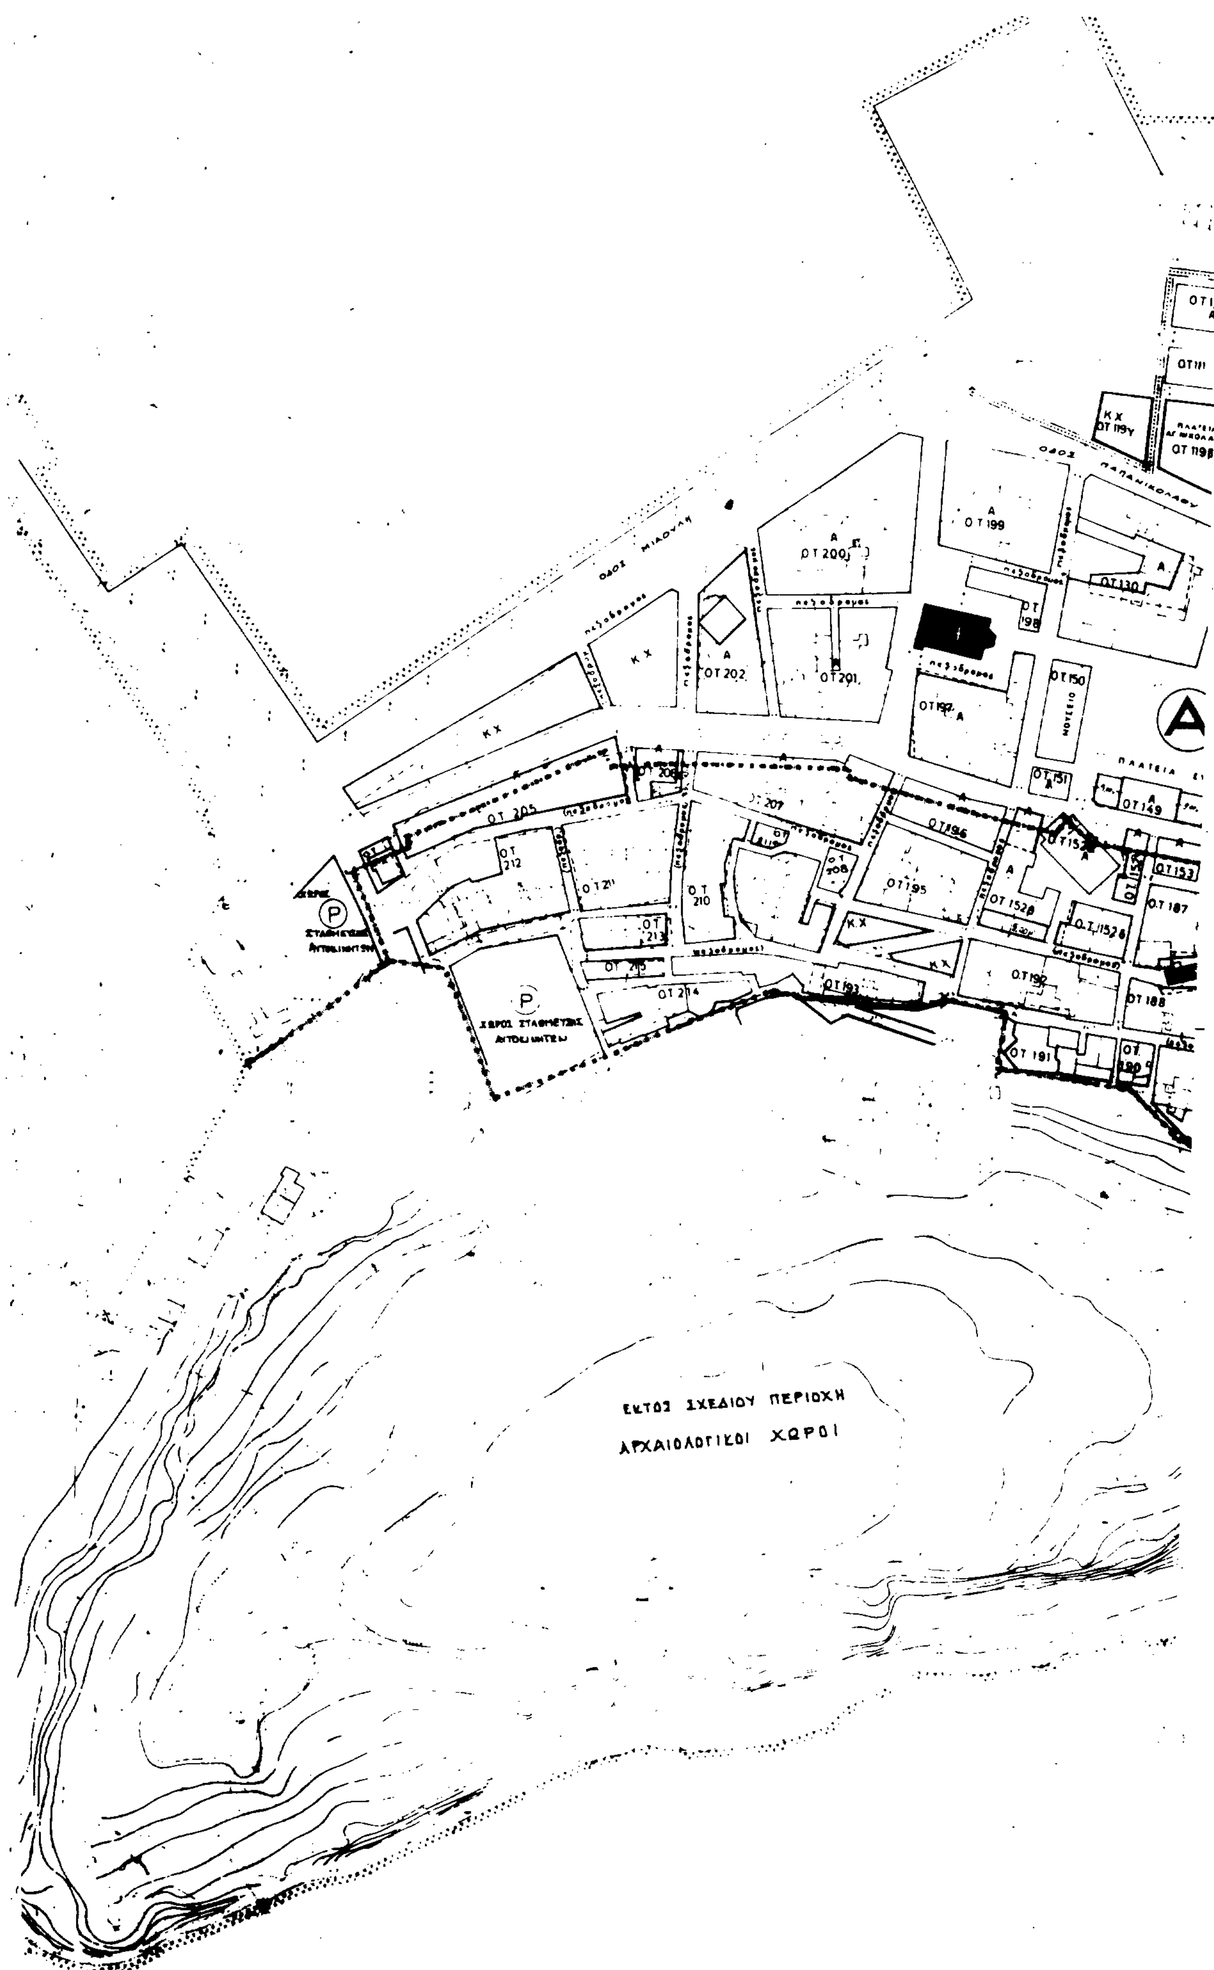
ΟΔΟΣ ΜΙΑΟΥΛΗ
ΟΔΟΣ ΠΑΠΑΝΙΚΟΛΑΟΥ
ΠΛΑΤΕΙΑ
Ο.Τ. 199
Ο.Τ. 200
Ο.Τ. 201
Ο.Τ. 202
Ο.Τ. 197
Ο.Τ. 198
Ο.Τ. 150
Ο.Τ. 151
Ο.Τ. 149
Ο.Τ. 130
Ο.Τ. 196
Ο.Τ. 195
Ο.Τ. 205
Ο.Τ. 206
Ο.Τ. 207
Ο.Τ. 208
Ο.Τ. 210
Ο.Τ. 211
Ο.Τ. 212
Ο.Τ. 213
Ο.Τ. 214
Ο.Τ. 215
Ο.Τ. 193
Ο.Τ. 192
Ο.Τ. 191
Ο.Τ. 188
Ο.Τ. 187
Ο.Τ. 153
Κ.Χ.
ΠΕΖΟΔΡΟΜΟΣ
ΧΩΡΟΣ ΣΤΑΘΜΕΥΣΗΣ ΑΥΤΟΚΙΝΗΤΩΝ
ΕΚΤΟΣ ΣΧΕΔΙΟΥ ΠΕΡΙΟΧΗ
ΑΡΧΑΙΟΛΟΓΙΚΟΙ ΧΩΡΟΙ

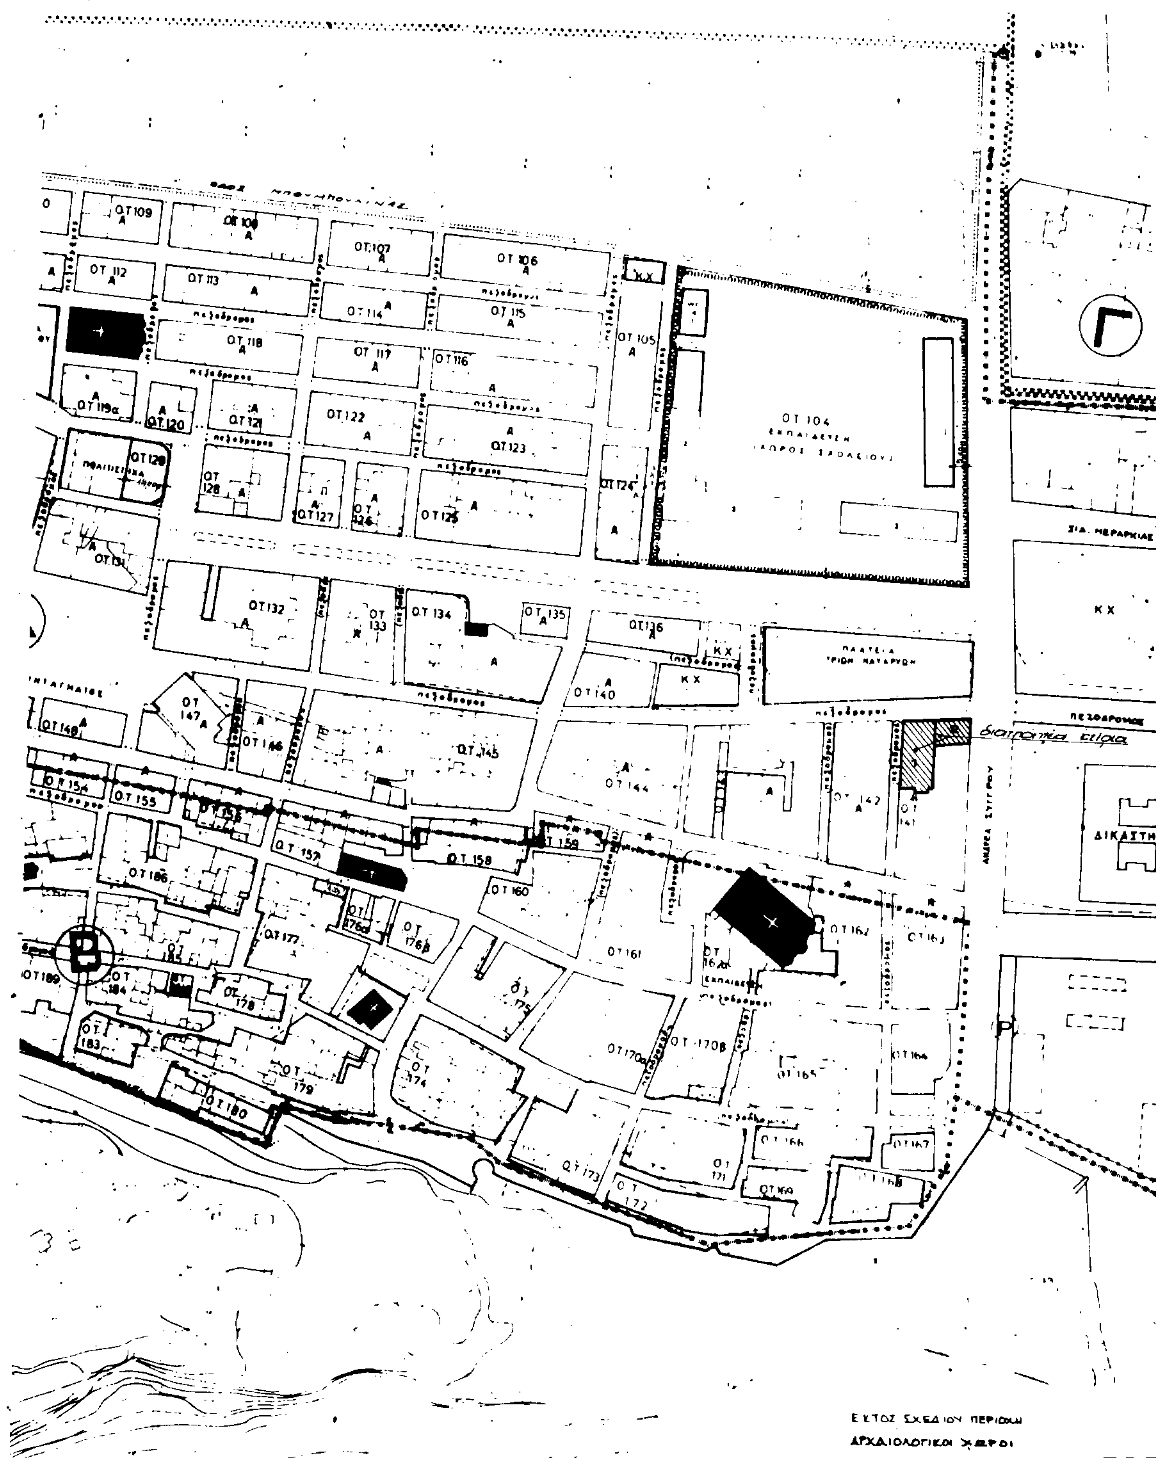

ΥΠΟΥΡΓΕΙΟ ΠΕΡΙΒΑΛΛΟΝΤΟΣ
ΧΩΡΟΤΑΞΙΑΣ & ΔΗΜΟΣΙΩΝ ΕΡΓΩΝ

Δ ΝΣΗ ΠΟΛΕΟΔΟΜΙΚΟΥ ΣΧΕΔΙΑΣΜΟΥ
ΤΜΗΜΑ ΠΑΡΑΔΟΣΙΑΚΩΝ ΟΙΚΙΣΜΩΝ

περιοχη ΝΑΥΠΛΙΟ

Γ. 1304/92
Χαρακτηρισμός ως διατηρητέων δύο (2) κτιρίων που βρίσκονται εντός του ρυμοτομικού σχεδίου Ναυπλίου (ν. Αργολίδος) και καθορισμός ειδικών όρων και περιορισμών δόμησης αυτών.

6 Ιουλίου 1992

Δ/ντης

Γ. ΑΠΟΣΤΟΛΑΤΟΣ

θεμα: δυο (2) διατηρητεα κτιρια
στην οδο βασ. κων/νου 36 το(1)
και " " 38 το(2)

ημερομηνια | κλιμακα 1:1000

Αριθ. 73091/4216 (3)

Χαρακτηρισμός ως διατηρητέου του κτιρίου των κοινών Λουτρών πρώην «Χαμάμ», που βρίσκεται εντός του ρυμοτομικού σχεδίου του Δήμου Νίκαιας (Ν. Αττικής) και καθορισμός ειδικών όρων και περιορισμών δόμησης.

Ο ΥΦΥΠΟΥΡΓΟΣ ΠΕΡΙΒΑΛΛΟΝΤΟΣ, ΧΩΡΟΤΑΞΙΑΣ ΚΑΙ ΔΗΜ. ΕΡΓΩΝ

Έχοντας υπόψη:

1. Τις διατάξεις των άρθρων 3 και 4 (παρ. 2) του Ν. 1577/1985 «Γενικός Οικοδομικός Κανονισμός» (Α' 210), όπως τροποποιήθηκαν με το άρθρο 1 (παρ. 1 και 2) του Ν. 1772/1988 «Τροποποίηση διατάξεων του Ν. 1577/1985 «ΓΟΚ» και άλλες σχετικές διατάξεις» (Α' 91).

2. Την Υ. 1503/1991 απόφαση του Πρωθυπουργού και του Υπουργού Περιβάλλοντος, Χωροταξίας και Δημοσίων Έργων «Καθορισμός αρμοδιοτήτων του Υφυπουργού Περιβάλλοντος Χωροταξίας και Δημοσίων Έργων Χρήστου Κατσιγιάννη» (Β' 702).

3. Την 92554/2077/17.10.1991 απόφαση «Μεταβίβαση αρμοδιοτήτων του Υφυπουργού Περιβάλλοντος, Χωροταξίας και Δημοσίων Έργων στο Γενικό Γραμματέα, στους Γενικούς Διευθυντές και στους Προϊσταμένους Διευθύνσεων και Τμημάτων του Υπουργείου ΠΕ.-ΧΩ.Δ.Ε.» (Β' 858).

4. Την από 24.10.1991 αιτιολογική έκθεση της Δ/νσης Πολεοδομικού Σχεδιασμού, τμήμα Παραδοσιακών Οικισμών.

5. Την Φ 183/97/17603/18.2.92 έγγραφο του Οργανισμού Σχολικών Κτιρίων με το οποίο εκφράζεται η σύμφωνη γνώμη του ενδιαφερομένου Οργανισμού, αποφασίζουμε:

1. Χαρακτηρίζεται ως διατηρητέο το κτίριο «Πρώην Χαμάμ» Κοινά Λουτρά, που βρίσκεται εντος του ρυμοτομικού σχεδίου του Δήμου Νίκαιας (Ν. Πειραιώς) και ειδικότερα επί της οδού Μυλάσων (Ο.Τ. 461) φερόμενο ως ιδιοκτησία του Οργανισμού Σχολικών Κτιρίων, όπως φαίνεται με μαύρη διαγράμμιση στο σχετικό πρωτότυπο διάγραμμα σε κλίμακα 1:200 που θεωρήθηκε από τον προϊστάμενο της δ/νσης Τοπογραφικών Εφαρμογών με την 73091/1992 πράξη του και που αντίτυπό του σε φωτοσμίκρυνση δημοσιεύεται με την παρούσα απόφαση.

2. Ως Διατηρητέο κτίριο νοείται το αρχικό εξαιρουμένων των οιωνδήποτε σε ύφος ή σε έκταση υφισταμένων τμημάτων που αλλοιώνουν ή είναι ξένα προς το αρχικό κτίριο. Ο χαρακτηρισμός των τμημάτων που δεν παρουσιάζουν ενδιαφέρον είναι ξένα ή αλλοιώνουν το κτίριο και επιβάλλεται να αφαιρεθούν, γίνεται από την Επιτροπή Πολεοδομικού και Αρχιτεκτονικού Ελέγχου (ΕΠΑΕ).

3. Πλην των στοιχείων της προηγουμένης παραγράφου που επιτρέπει ή επιβάλλει την αφαίρεσή τους η Επιτροπή Πολεοδομικού και Αρχιτεκτονικού Ελέγχου (ΕΠΑΕ), απαγορεύεται κάθε αφαίρεση, αλλοίωση ή καταστροφή των επί μέρους αρχιτεκτονικών και διακοσμητικών στοιχείων του κτιρίου.

4. Επιτρέπεται η ανέγερση Σχολικών Κτιρίων στον ακάλυπτο του οικοπέδου του διατηρητέου κτιρίου, εφόσον με τον όγκο και την διάταξή τους δεν παραβλάπτεται το διατηρητέο κτίριο, μετά από έγκριση της Επιτροπής Πολεοδομικού και Αρχιτεκτονικού Ελέγχου (ΕΠΑΕ).

5. Επιτρέπεται η επισκευή, ο εκσυγχρονισμός των εγκαταστάσεων, η ενίσχυση του φέροντα οργανισμού, η εσωτερική διαρρύθμιση καθώς και επεμβάσεις για λόγους λειτουργικούς, εφόσον δεν αλλοιώνεται ο αρχιτεκτονικός χαρακτήρας του διατηρητέου κτιρίου.

6. Δεν επιτρέπεται η τοποθέτηση φωτεινών ή μη επιγραφών και διαφημίσεων στο διατηρητέο κτίριο.

Επιτρέπεται μόνο η τοποθέτηση επιγραφών περιορισμένων διαστάσεων που πληροφορούν για την χρήση των χώρων του κτιρίου.


7. Για οποιαδήποτε επέμβαση στο εξωτερικό και εσωτερικό του διατηρητέου κτιρίου και στον περιβάλλοντα χώρο του, καθώς και για την τοποθέτηση επιγραφών, απαιτείται η έγκριση της Επιτροπής Πολεοδομικού και Αρχιτεκτονικού Ελέγχου (ΕΠΑΕ).

8. Η ισχύς της παρούσας απόφασης αρχίζει από τη δημοσίευσή της στην Εφημερίδα της Κυβερνήσεως.

Η απόφαση αυτή να δημοσιευθεί στην Εφημερίδα της Κυβερνήσεως.

Αθήνα, 6 Ιουλίου 1992

Με εντολή Υφυπουργού
Ο Γενικός Γραμματέας
ΒΑΣΙΛΗΣ ΚΟΡΚΟΛΟΠΟΥΛΟΣ

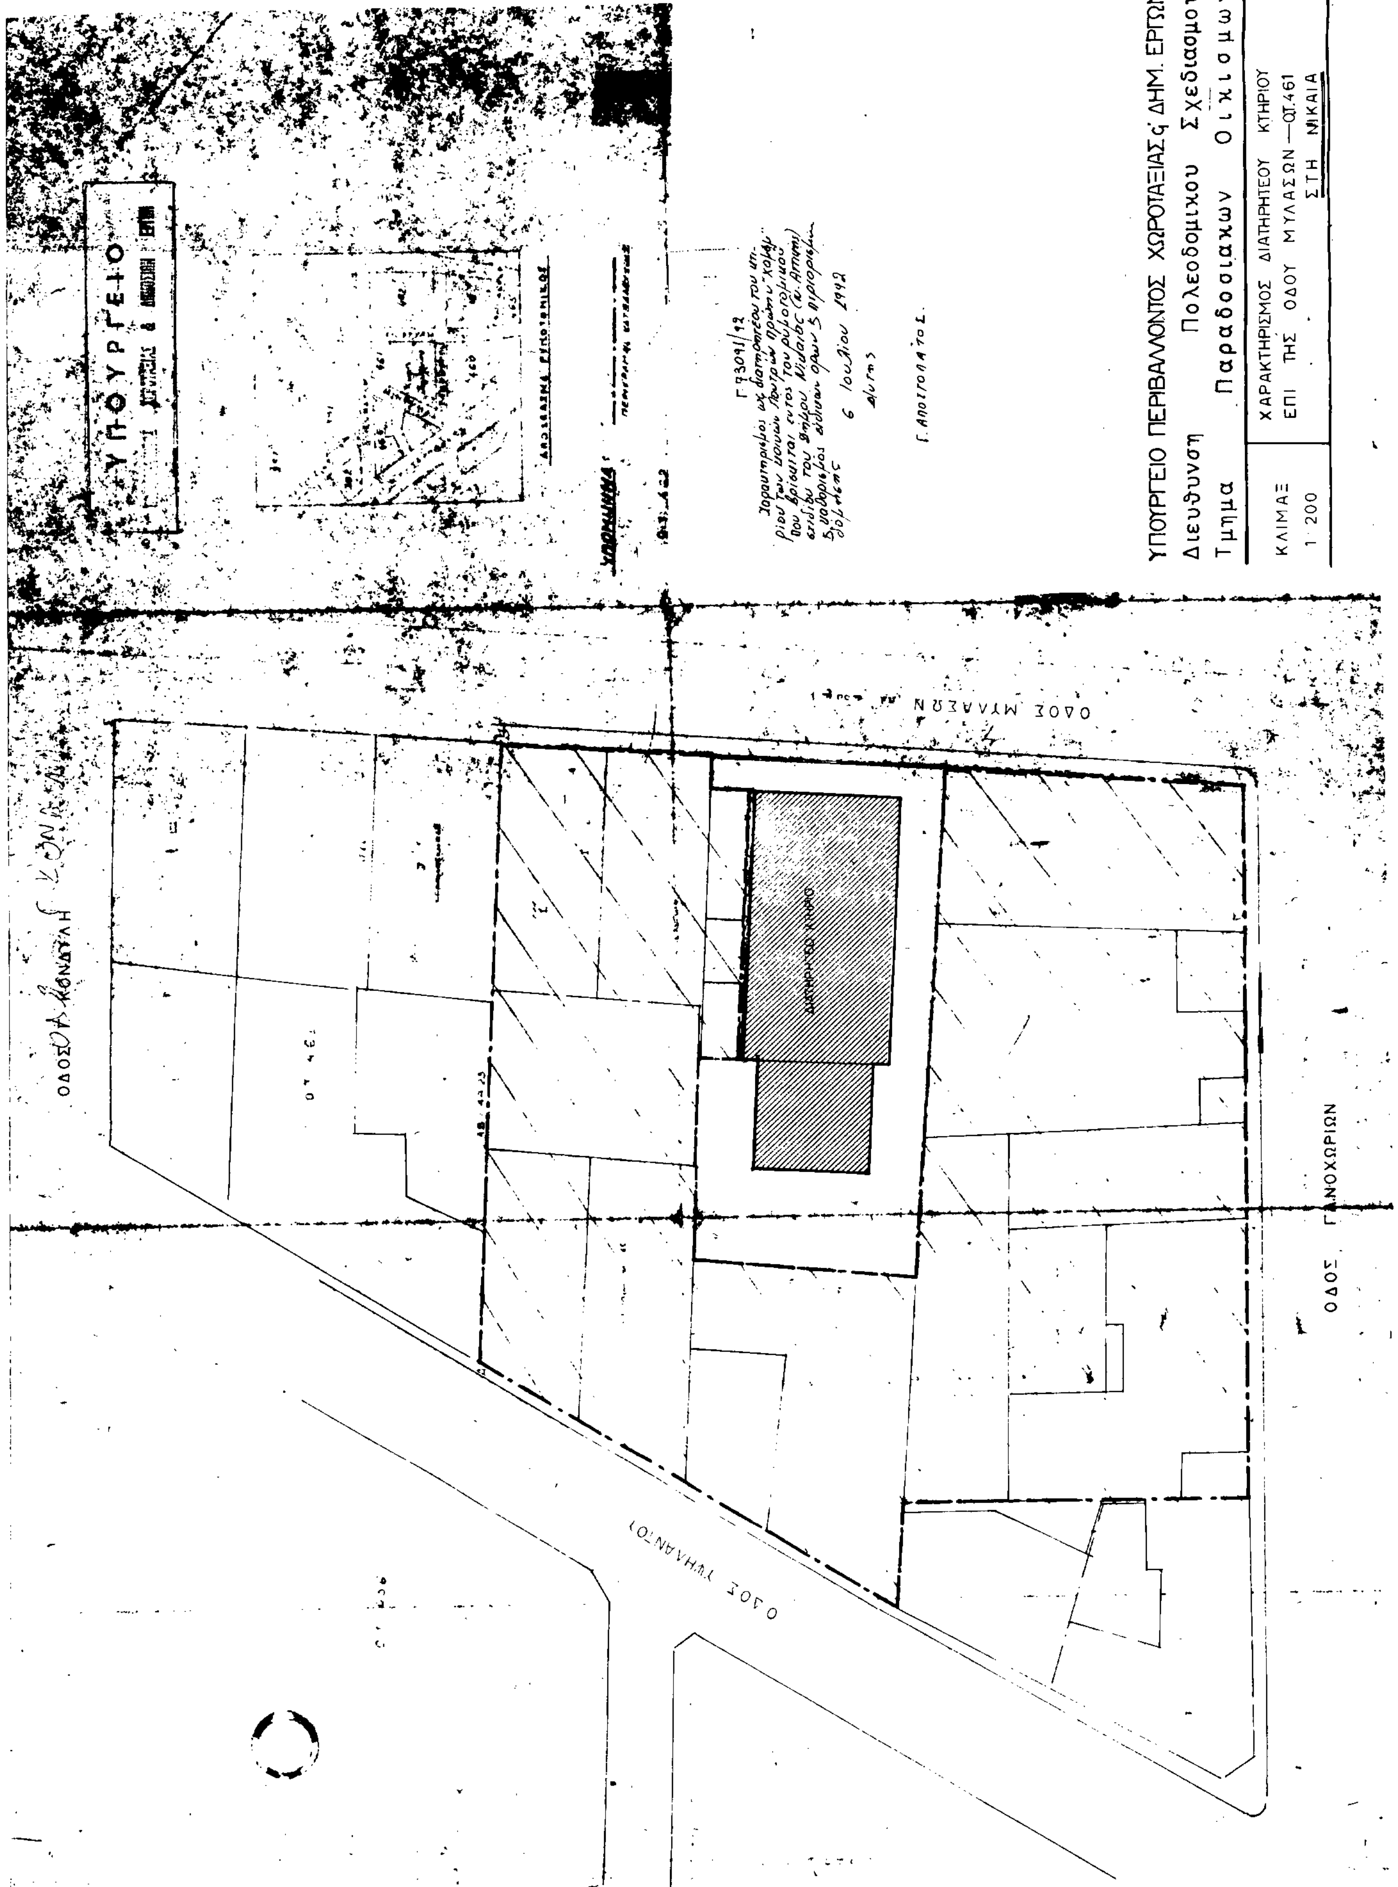
ΥΠΟΥΡΓΕΙΟ ΠΕΡΙΒΑΛΛΟΝΤΟΣ ΧΩΡΟΤΑΞΙΑΣ & ΔΗΜ. ΕΡΓΩΝ
Διευθυνση Πολεοδομικου Σχεδιασμου
Τμημα Παραδοσιακων Οικισμων
ΚΛΙΜΑΞ 1:200
ΧΑΡΑΚΤΗΡΙΣΜΟΣ ΔΙΑΤΗΡΗΤΕΟΥ ΚΤΗΡΙΟΥ ΕΠΙ ΤΗΣ ΟΔΟΥ ΜΥΛΑΣΩΝ —ΟΤ.461 ΣΤΗ ΝΙΚΑΙΑ
ΟΔΟΣ ΜΥΛΑΣΩΝ
ΔΙΑΤΗΡΗΤΕΟ ΚΤΗΡΙΟ

Αριθ. οικοθ. 1464 (4)

Τροποποίηση του ρυμοτομικού σχεδίου Γιαννιτσών Ν. Πέλλας.

Ο ΝΟΜΑΡΧΗΣ ΠΕΛΛΑΣ

Έχοντας υπόψη:

1. Τις διατάξεις του Ν.Δ/τος της 17ης Ιουλίου 1923 όπως μεταγενέστερα τροποποιήθηκαν και συμπληρώθηκαν και ειδικότερα τα άρθρα 3 και 70.

2. Τις διατάξεις του Α.Ν. 314/1968 (ΦΕΚ 47Α') όπως τροποποιήθηκαν και συμπληρώθηκαν με το υπ' αριθ. 1018/71 Ν.Δ/γμα (ΦΕΚ 220Α') και με την παρ. 3 του άρθρου 34 του Ν. 1577/85 (ΦΕΚ 210Α').

3. Τις διατάξεις του υπ' αριθ. 183/1985 Π.Δ/τος (ΦΕΚ 70Α').

4. Την υπ' αριθ. 423/1991 γνωμοδότηση του δημοτικού Συμβουλίου.

5. Την υπ' αριθ. 48/1992 γνωμοδότηση του Συμβουλίου Χωροταξίας, Οικισμού και Περιβάλλοντος, νομού Πέλλας, αποφασίζουμε:

Άρθρο 1.

Εγκρίνεται η τροποποίηση του ρυμοτομικού σχεδίου Γιαννιτσών που αφορά τη δημιουργία πεζόδρομου μεταξύ του Ο.Τ. 505 και του χώρου πάρκινγκ όπως φαίνεται στο συνημμένο τοπογραφικό διάγραμμα.

Άρθρο 2.

Η ισχύς της παρούσας απόφασης αρχίζει από τη δημοσίευσή της στην Εφημερίδα της Κυβερνήσεως. Μετά τη δημοσίευσή της ακριβές αντίγραφο του πρωτοτύπου διαγράμματος που τη συνοδεύει σε κλίμακα 1:1000 αναρτάται επί δεκαπέντε (15) ημέρες στο γραφείο Πολεοδομίας Γιαννιτσών στη διεύθυνση Δ. Στάμκου 1 για να λάβουν γνώση οι ενδιαφερόμενοι.

Η παρούσα να δημοσιευθεί στην Εφημερίδα της Κυβερνήσεως.

Γιαννιτσά, 19 Ιουνίου 1992

Ο Νομάρχης
ΒΑΣ. Χ" ΑΠΟΣΤΟΛΟΥ

Τροποποίηση ρυμοτ. σχεδίου Γιαννιτσών

Το σχεδιάγραμμα αυτό συνοδεύει την με αριθμό 1464/92 απόφαση Νομάρχη Πέλλας που αφορά τροποποίηση του Ρυμοτομικού σχεδίου Γιαννιτσών ως προς την δημιουργία πεζόδρομου στο Οικοδ. τετράγωνο 505

Ο Συντάξας

ΦΙΛΙΠΠΙΔΗΣ ΓΕΩΡΓΙΟΣ
Ε. ΓΕΩΜ. ΤΟΠΟΓΡΑΦΟΣ ΔΕ1 με βαθ

Γιαννιτσά 19-6-1992

